


PRADO-5 +

Rez-de-jardin

1237 pi²



HABITEZ VOTRE NATURE
+Terrains +Maisons écologiques

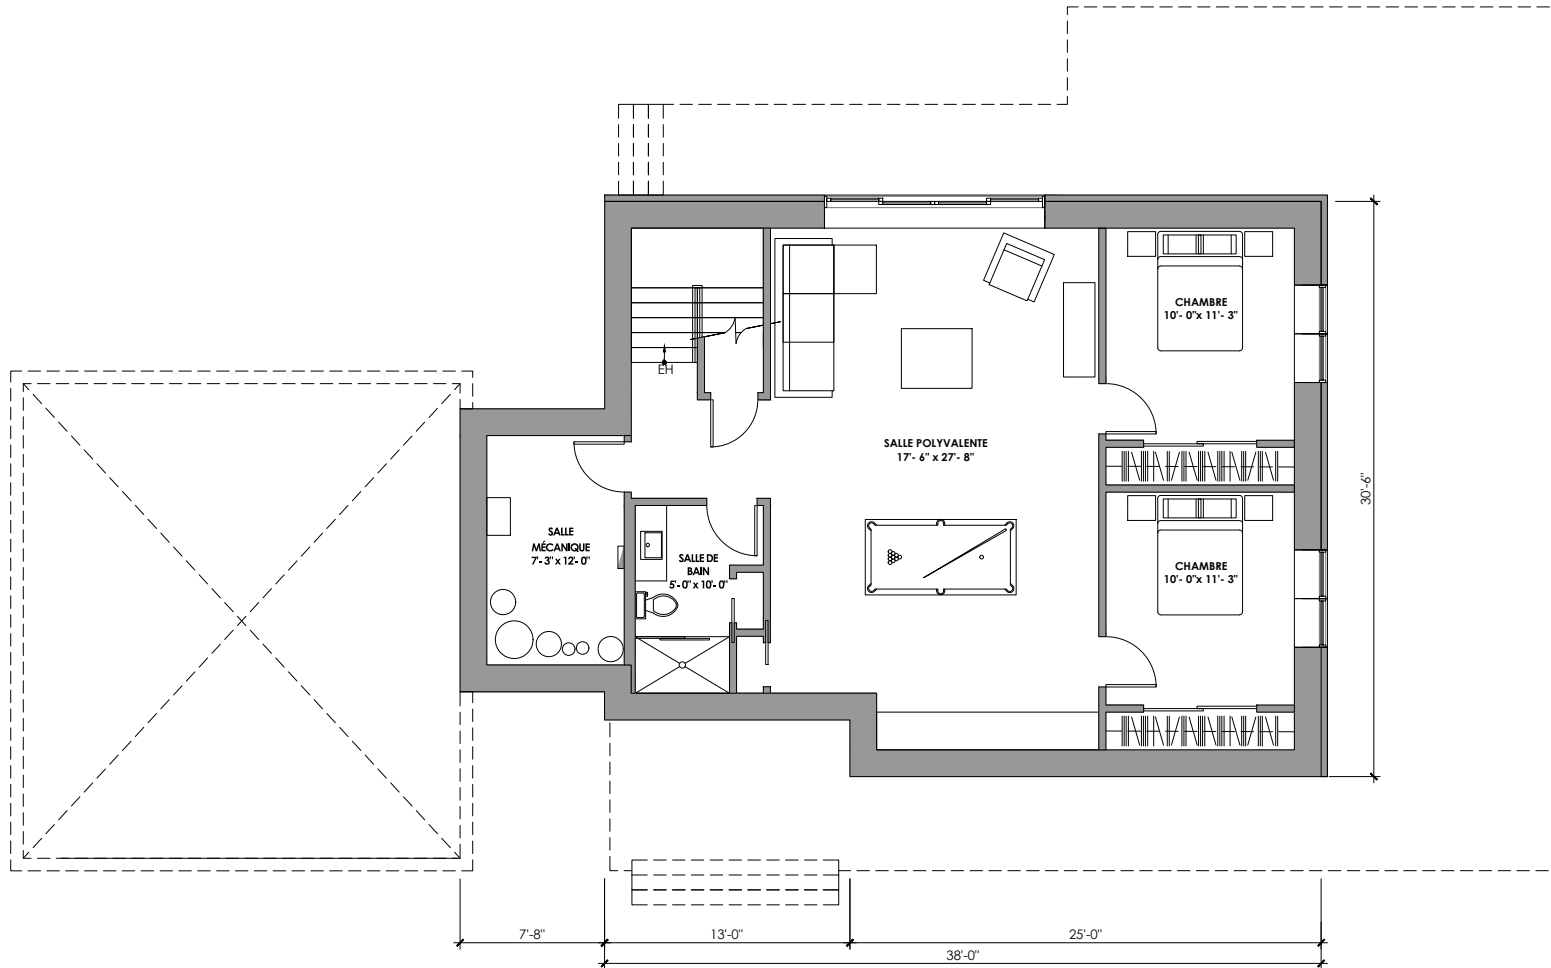

Conception des plans, design et construction réalisés par Belvedair.

Les présentations graphiques, les plans, les finitions ainsi que les prix sont sujets à modifications sans préavis.