


PRADO

Rez-de-chaussée : 1198 pi²



HABITEZ VOTRE NATURE

+ Maisons + Chalets écologiques

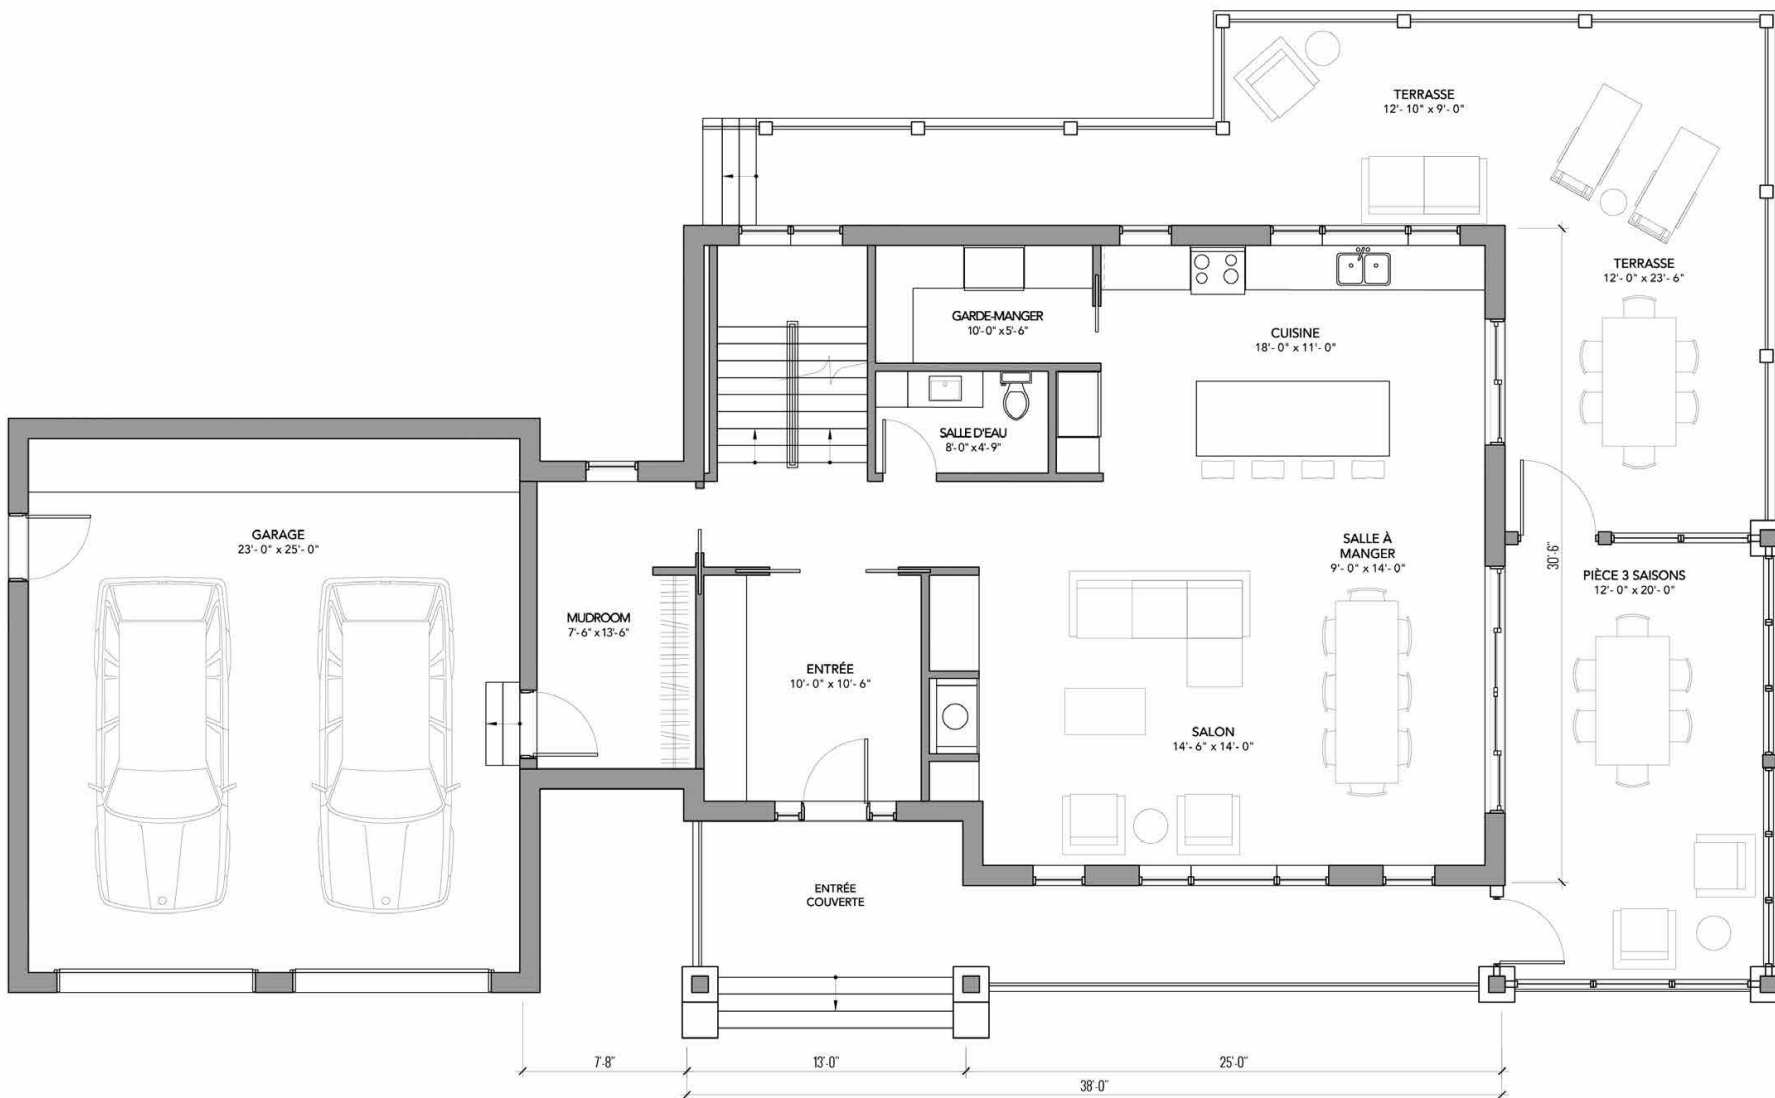

Conception des plans, design et construction réalisés par Belvedair.
Les présentations graphiques, les plans, les finitions ainsi que les prix sont sujets à modifications sans préavis.