


PRADO

Sous-sol fini : 1198 pi<sup>2</sup>



HABITEZ VOTRE NATURE

+ Maisons + Chalets écologiques

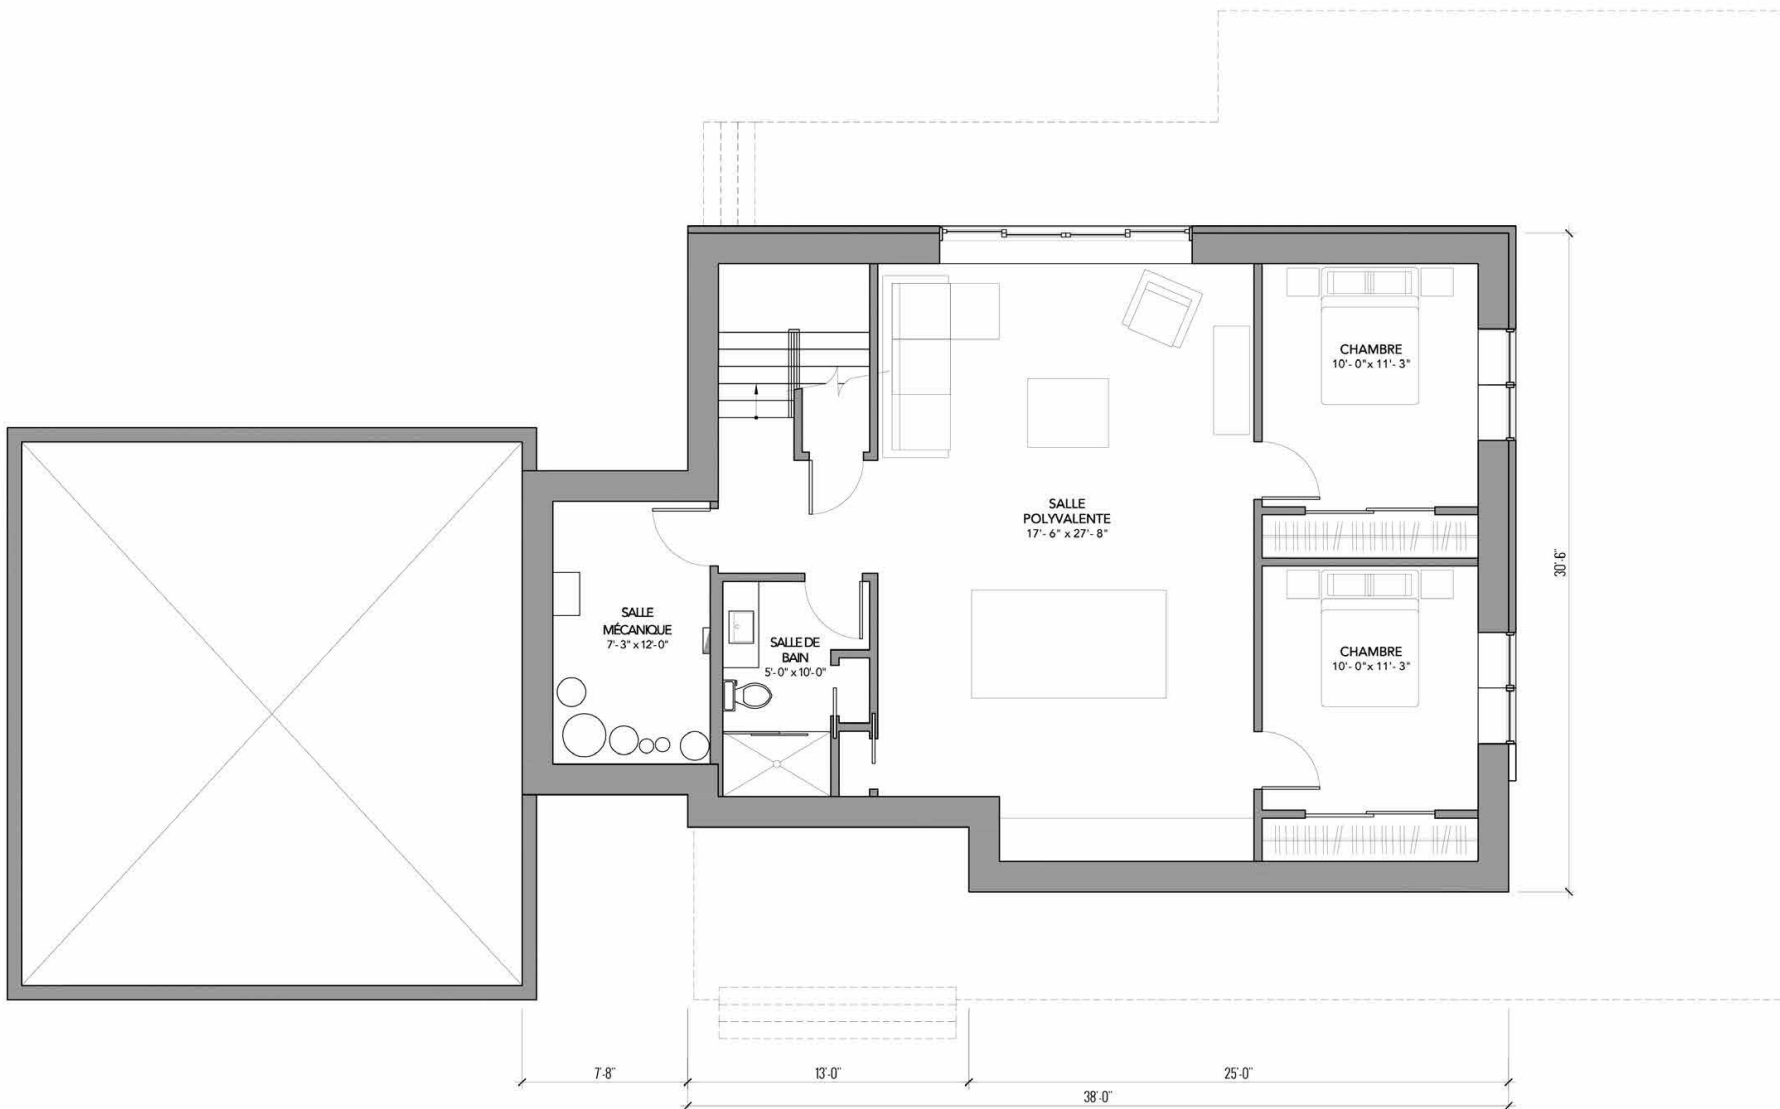

Conception des plans, design et construction réalisés par Belvedair.  
Les présentations graphiques, les plans, les finitions ainsi que les prix sont sujets à modifications sans préavis.