


ADA-3

Plain-pied

1 211 pi²



HABITEZ VOTRE NATURE
*Terrains *Maisons écologiques

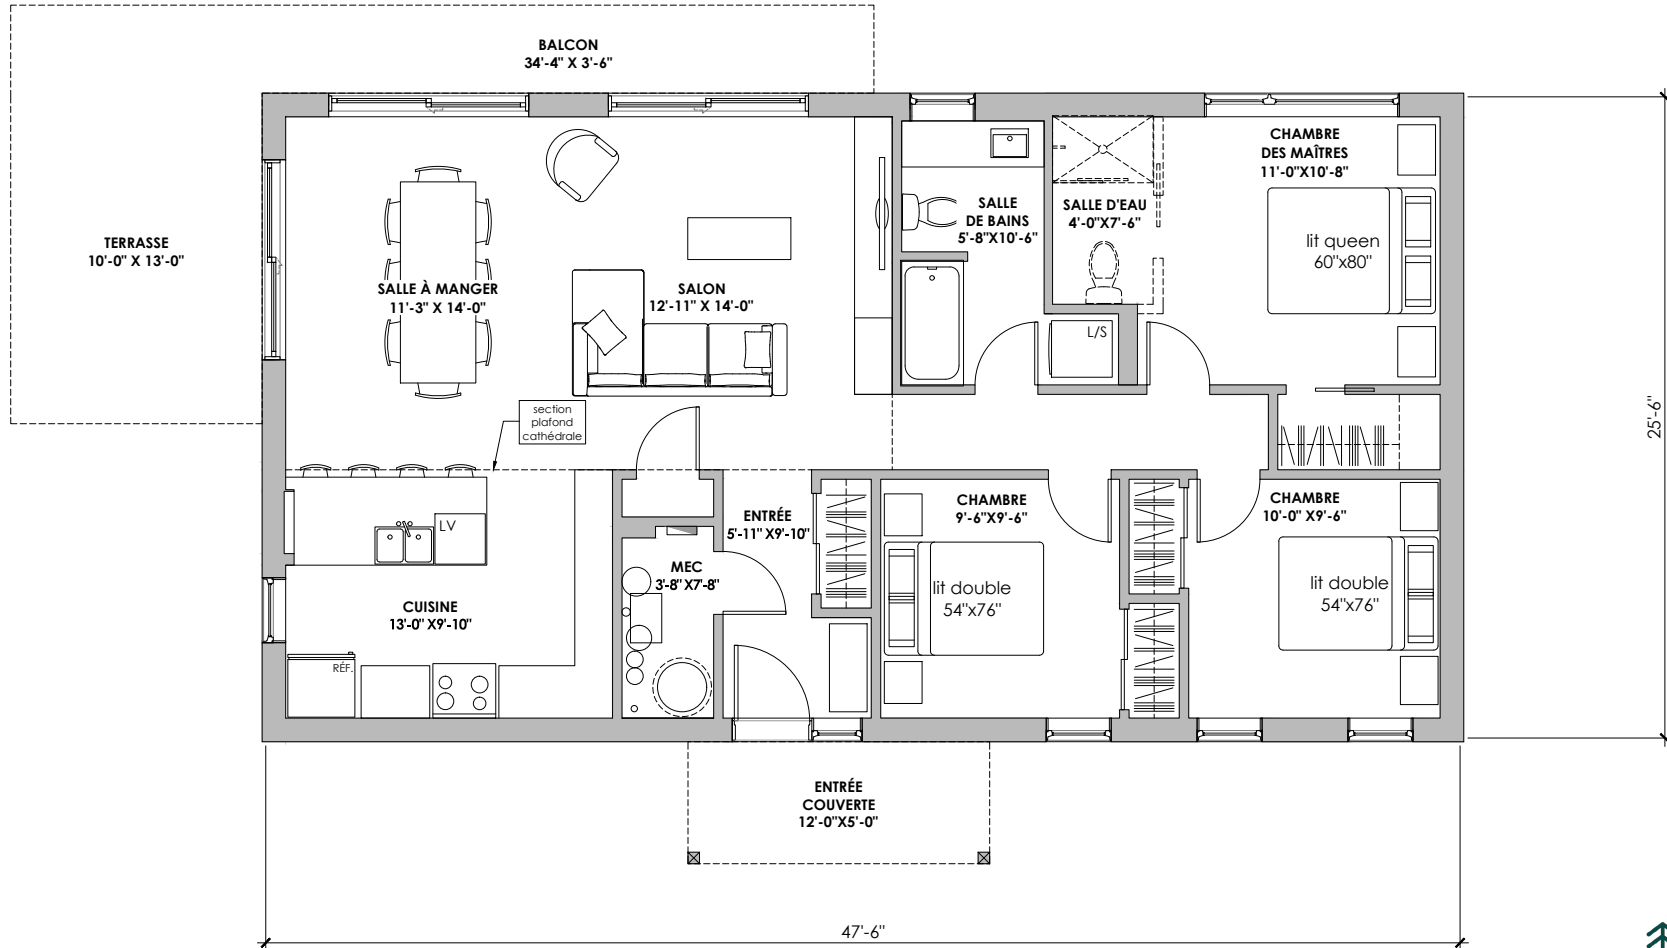

Conception des plans, design et construction réalisés par Belvedair.

Les présentations graphiques, les plans, les finitions ainsi que les prix sont sujets à modifications sans préavis.