


HÖST-2

Plain-pied : Entrée sur le côté long

850 pi²



HABITEZ VOTRE NATURE
*Terrains *Maisons écologiques

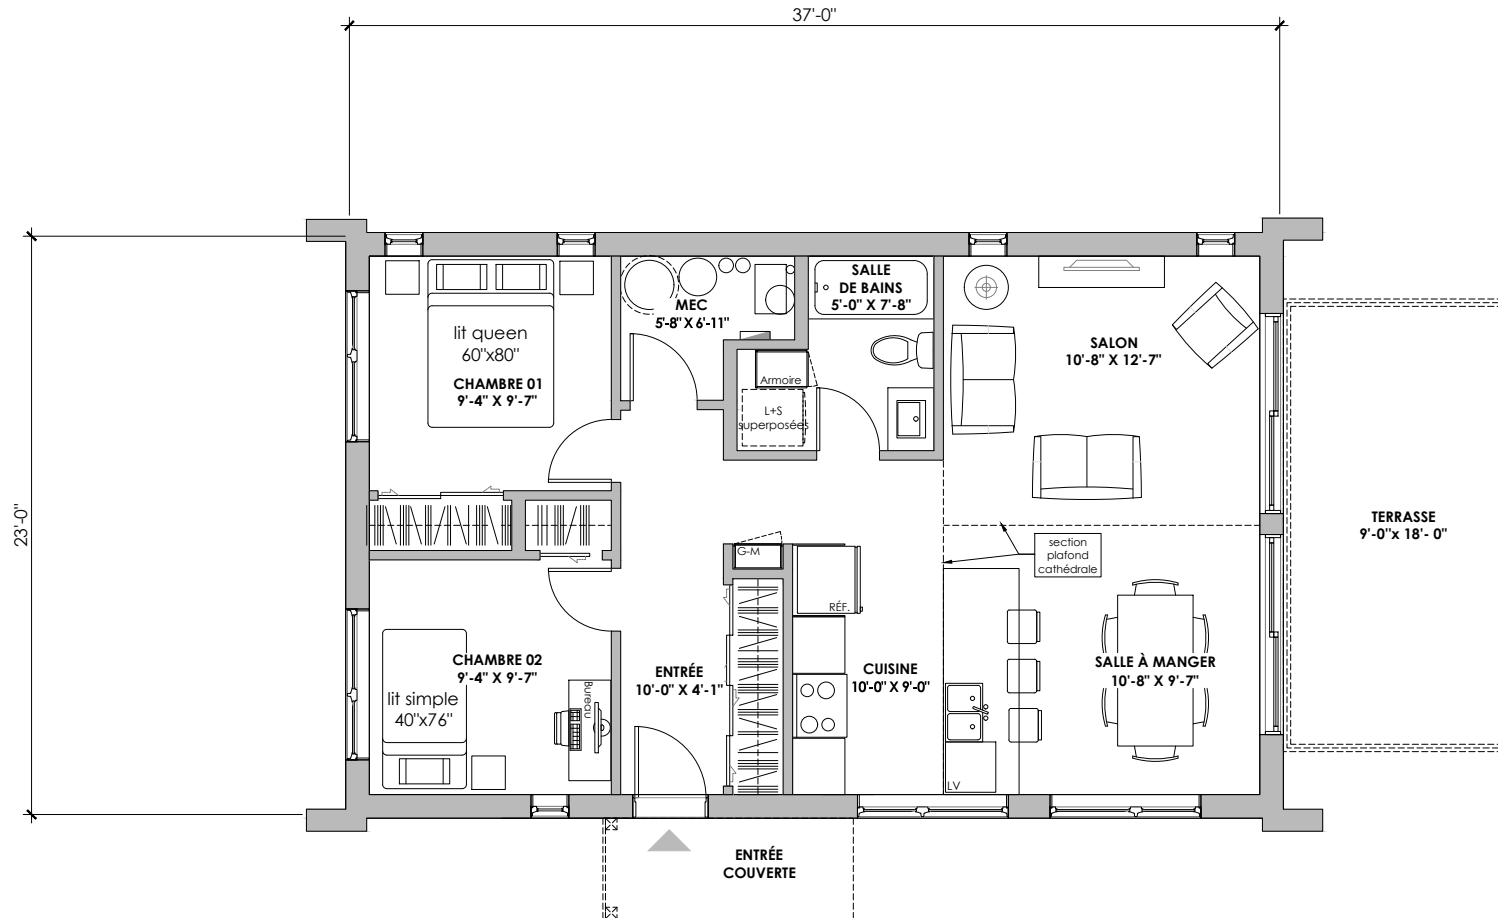

Conception des plans, design et construction réalisés par Belvedair.

Les présentations graphiques, les plans, les finitions ainsi que les prix sont sujets à modifications sans préavis.