


# HÖST-Mini-1 (+2)

Rez-de-chaussée

624 pi<sup>2</sup>



HABITEZ VOTRE NATURE  
+Terrains +Maisons écologiques

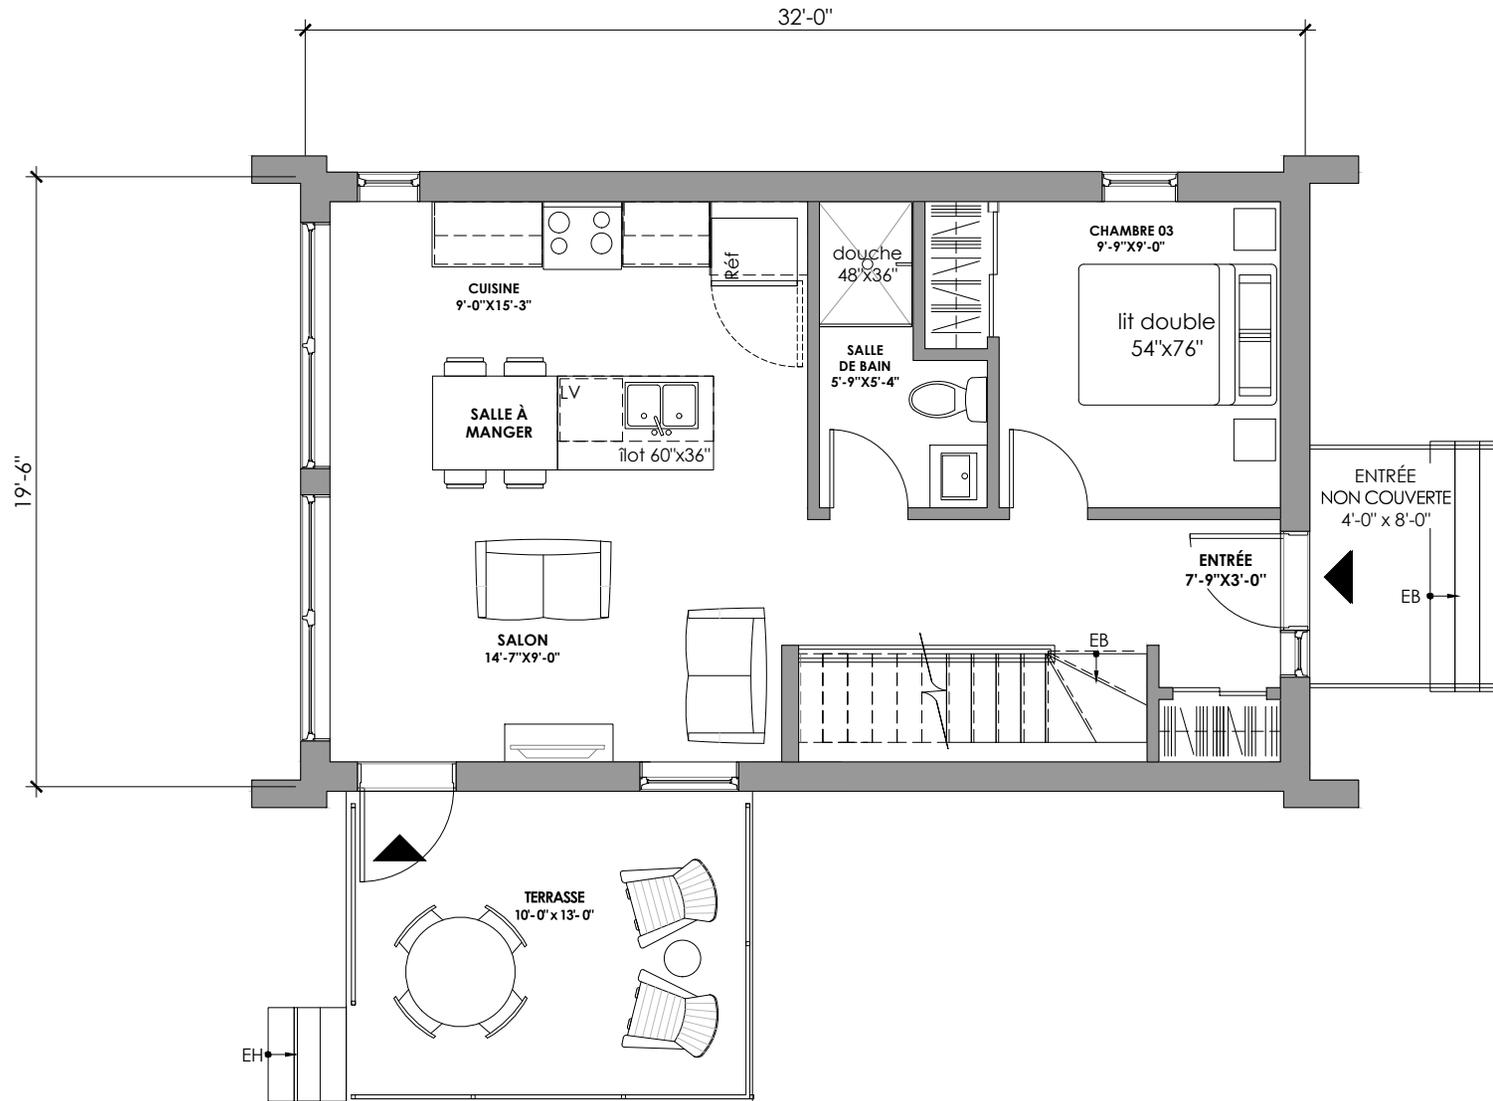

Conception des plans, design et construction réalisés par Belvedair.

Les présentations graphiques, les plans, les finitions ainsi que les prix sont sujets à modifications sans préavis.